


# HenricPetri 9

Henric Petri-Strasse 9  
4051 Basel  
[henric-petri.ch](http://henric-petri.ch)

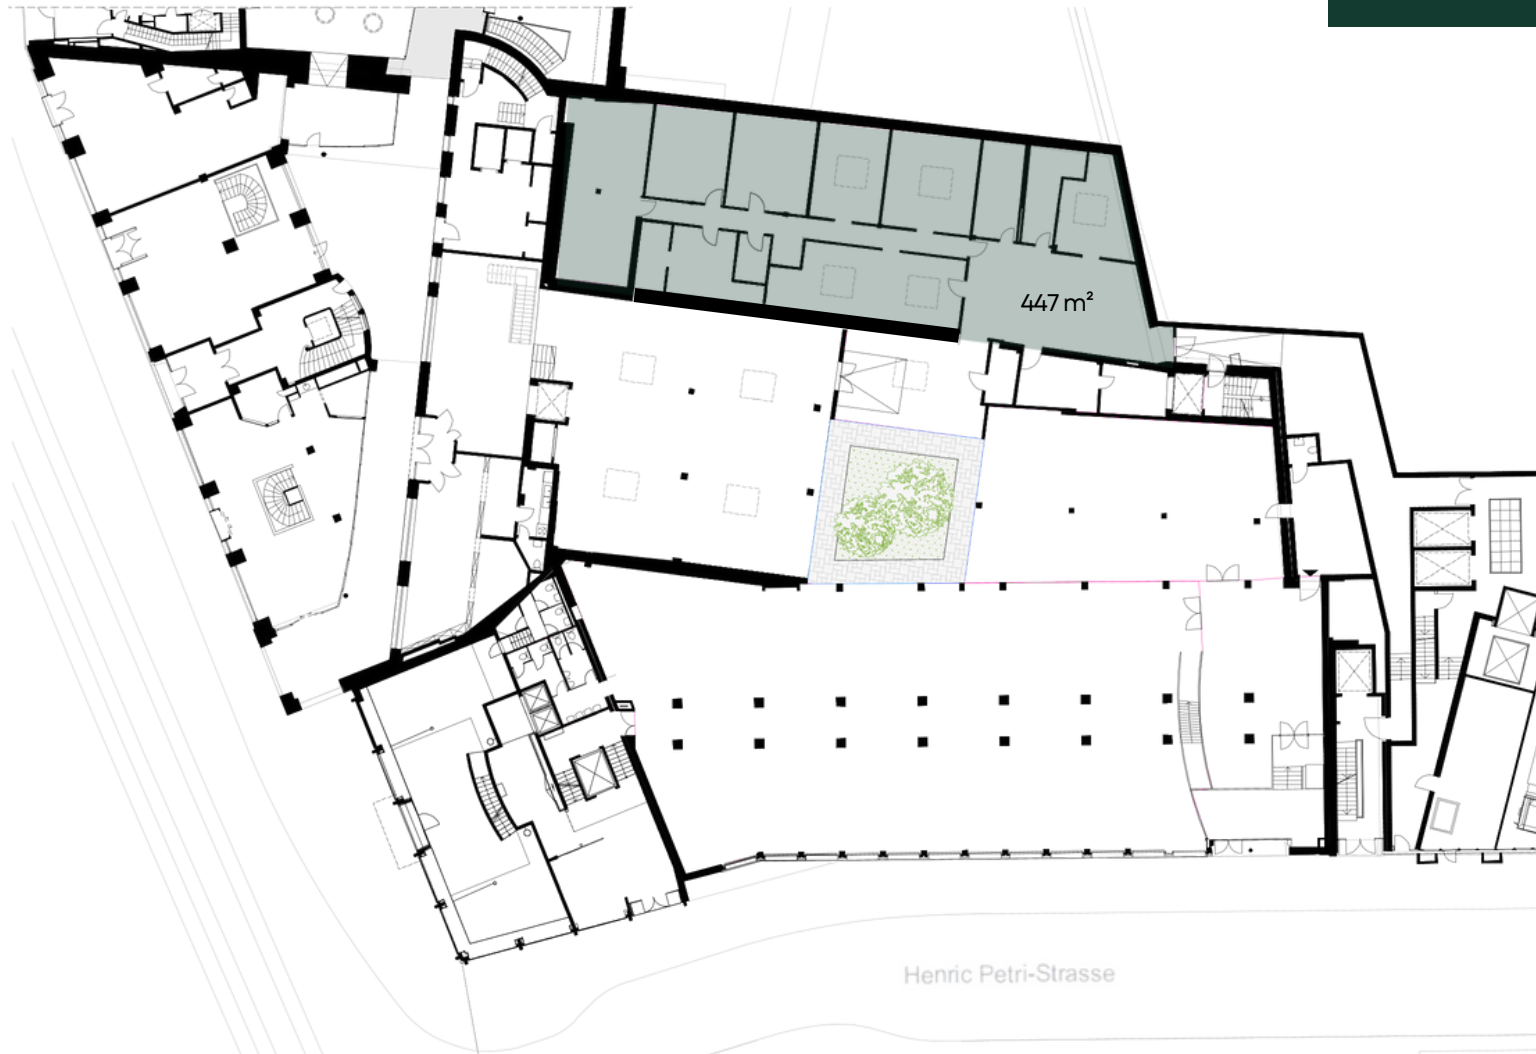

## KEY FACTS

Nutzung: Gastroküche  
Etage: EG  
Fläche: 447 m²  
Ref: H9-578

Raum für Ideen - Ihre Idee, Ihr Erfolg !

# H9